

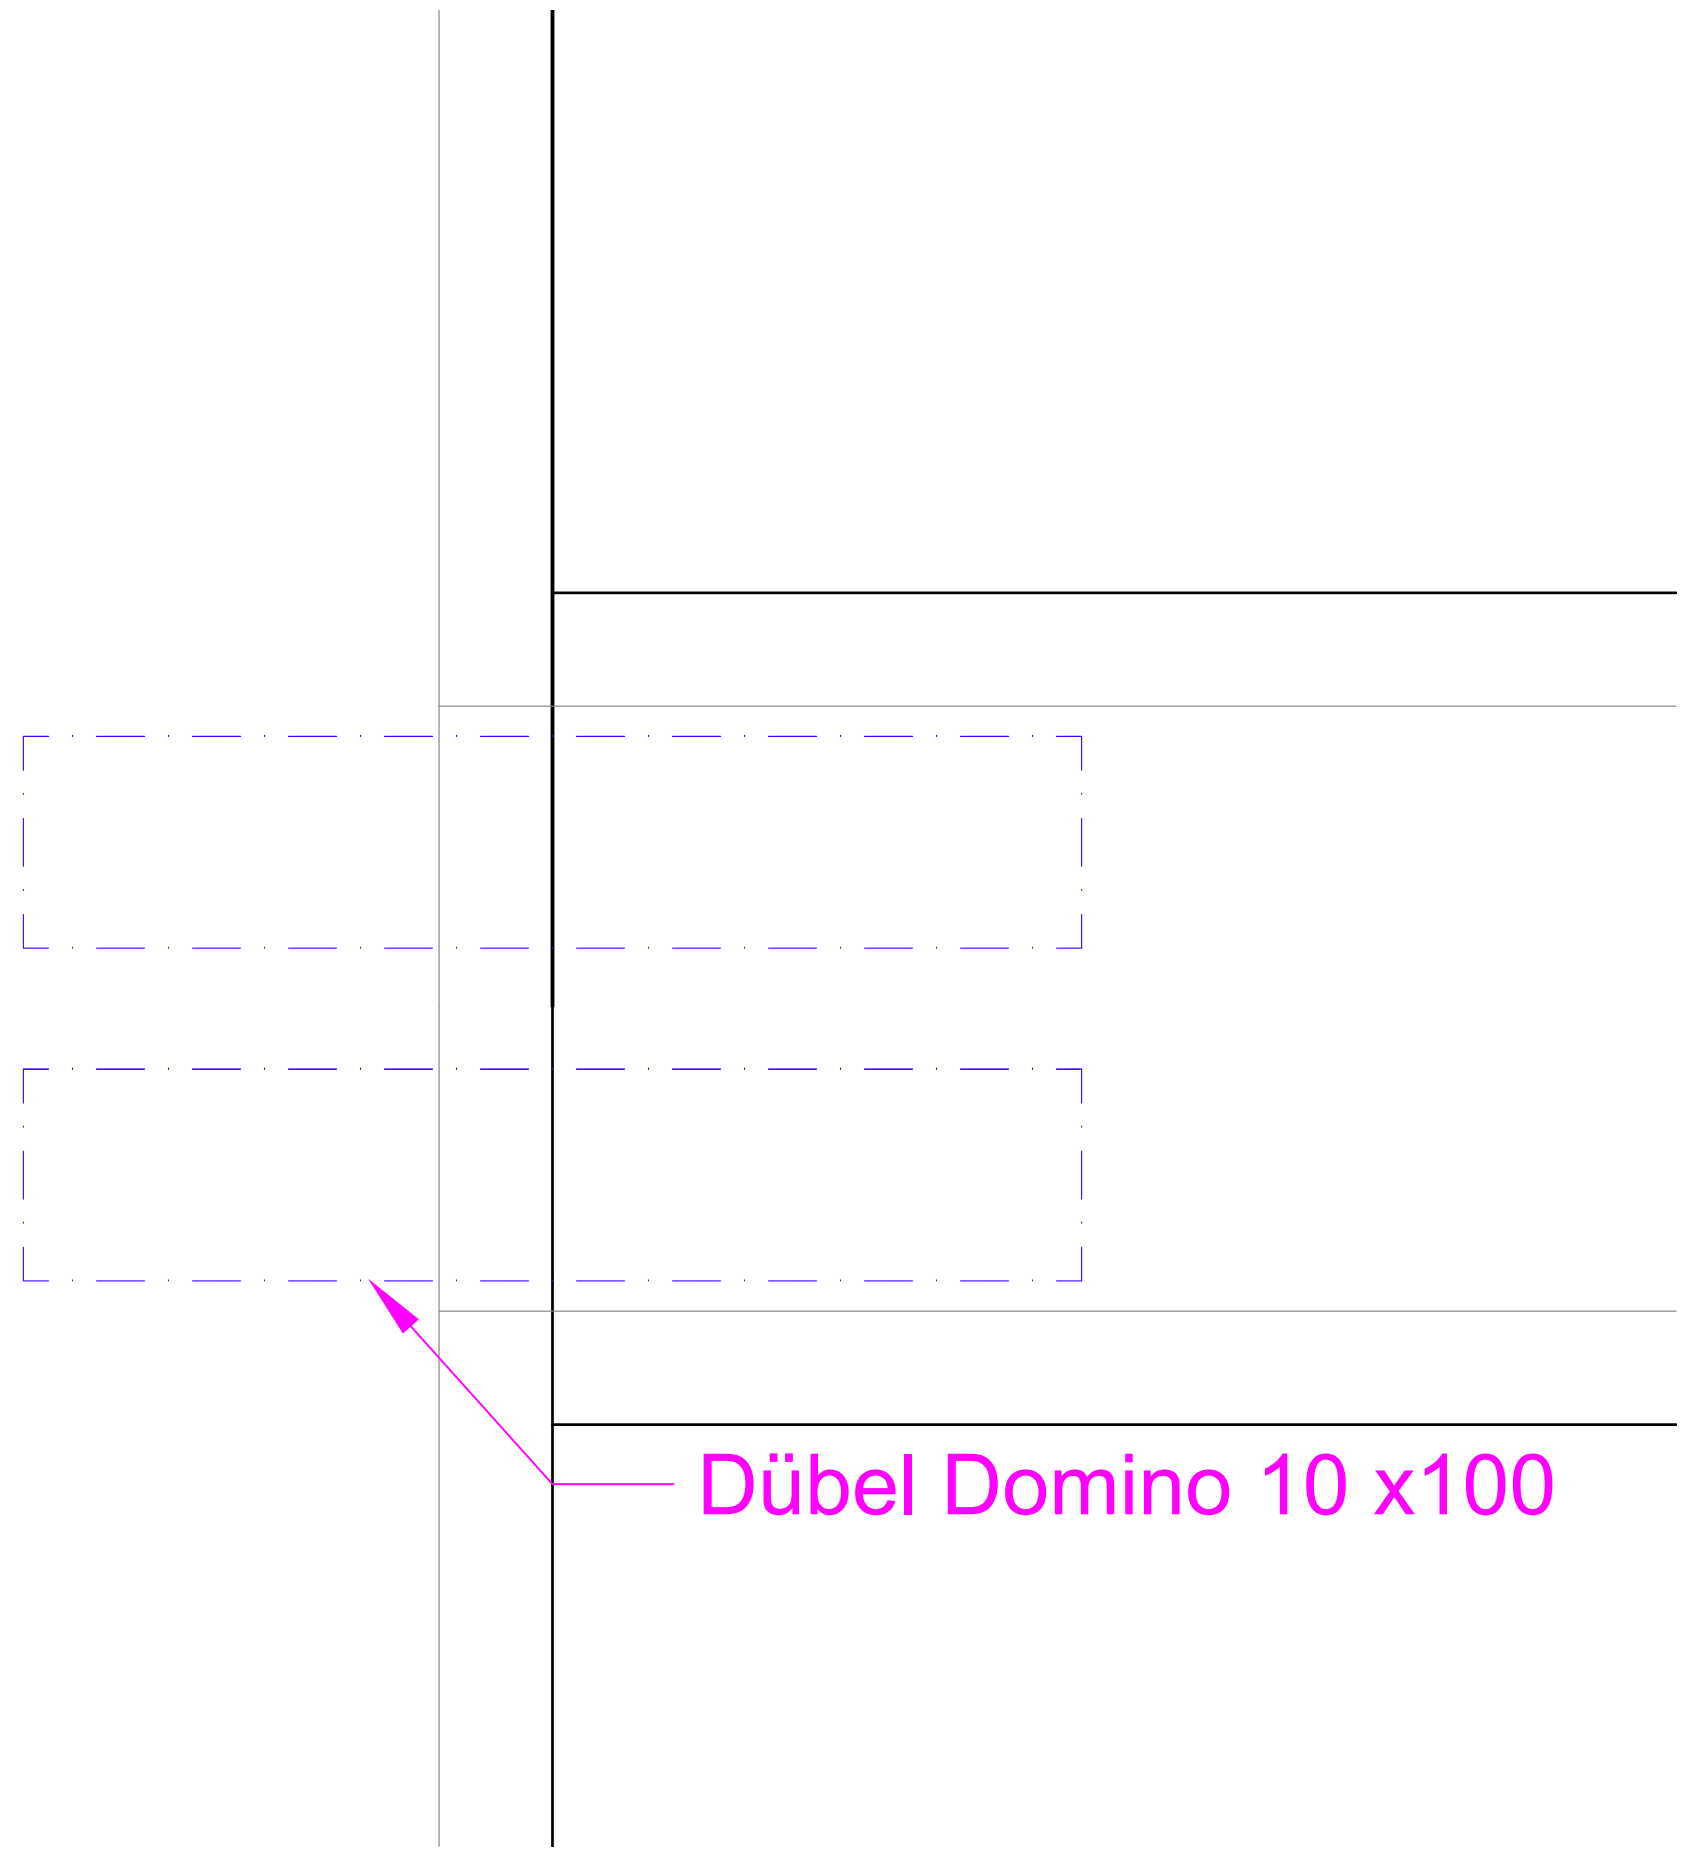
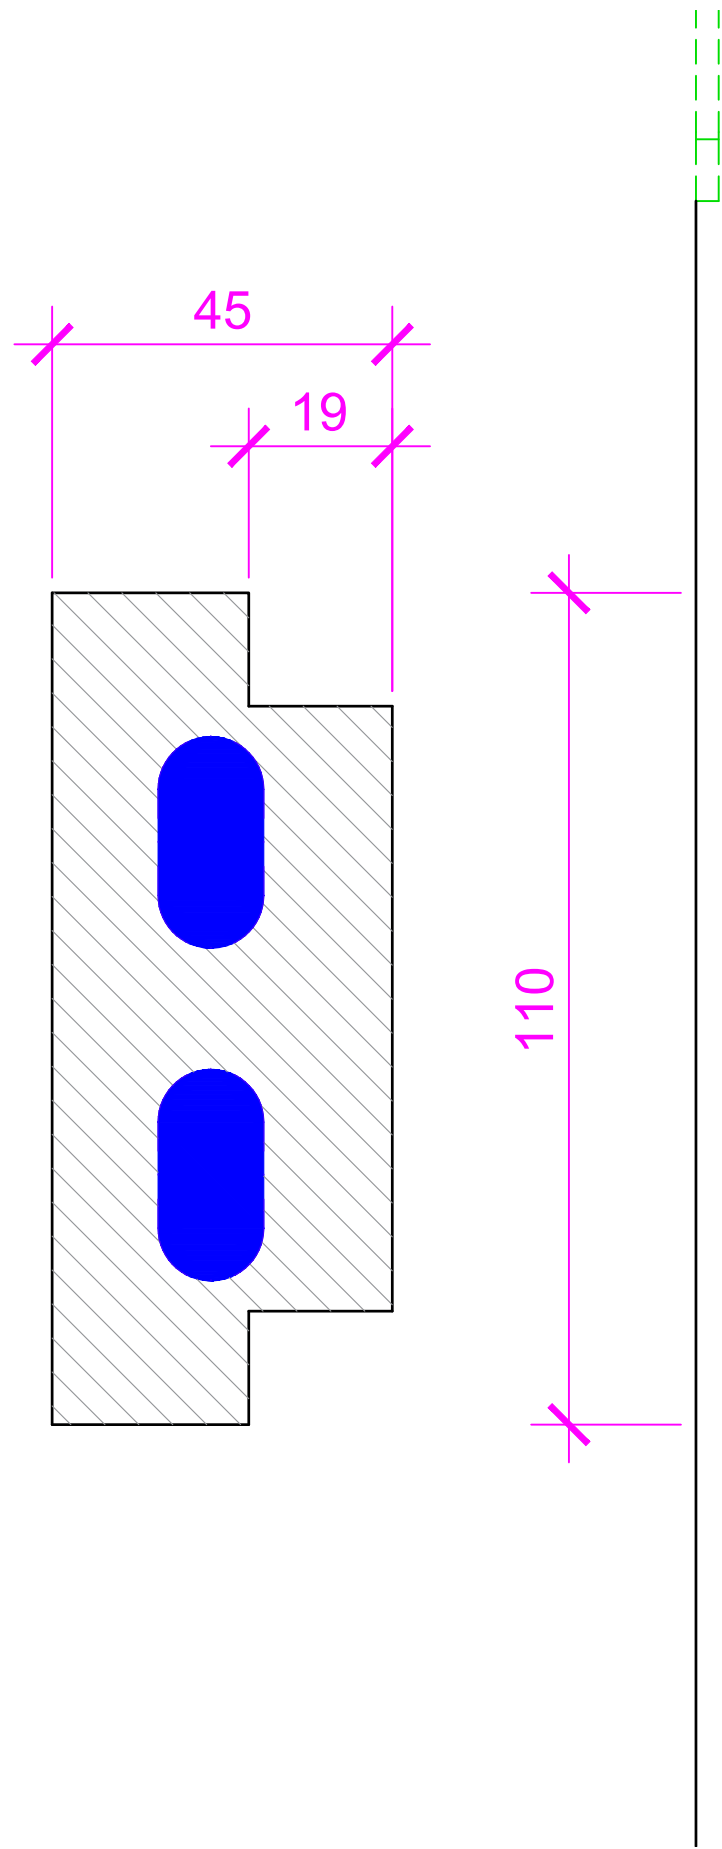


Türrahmen Detail 1:1  
 3.2.21


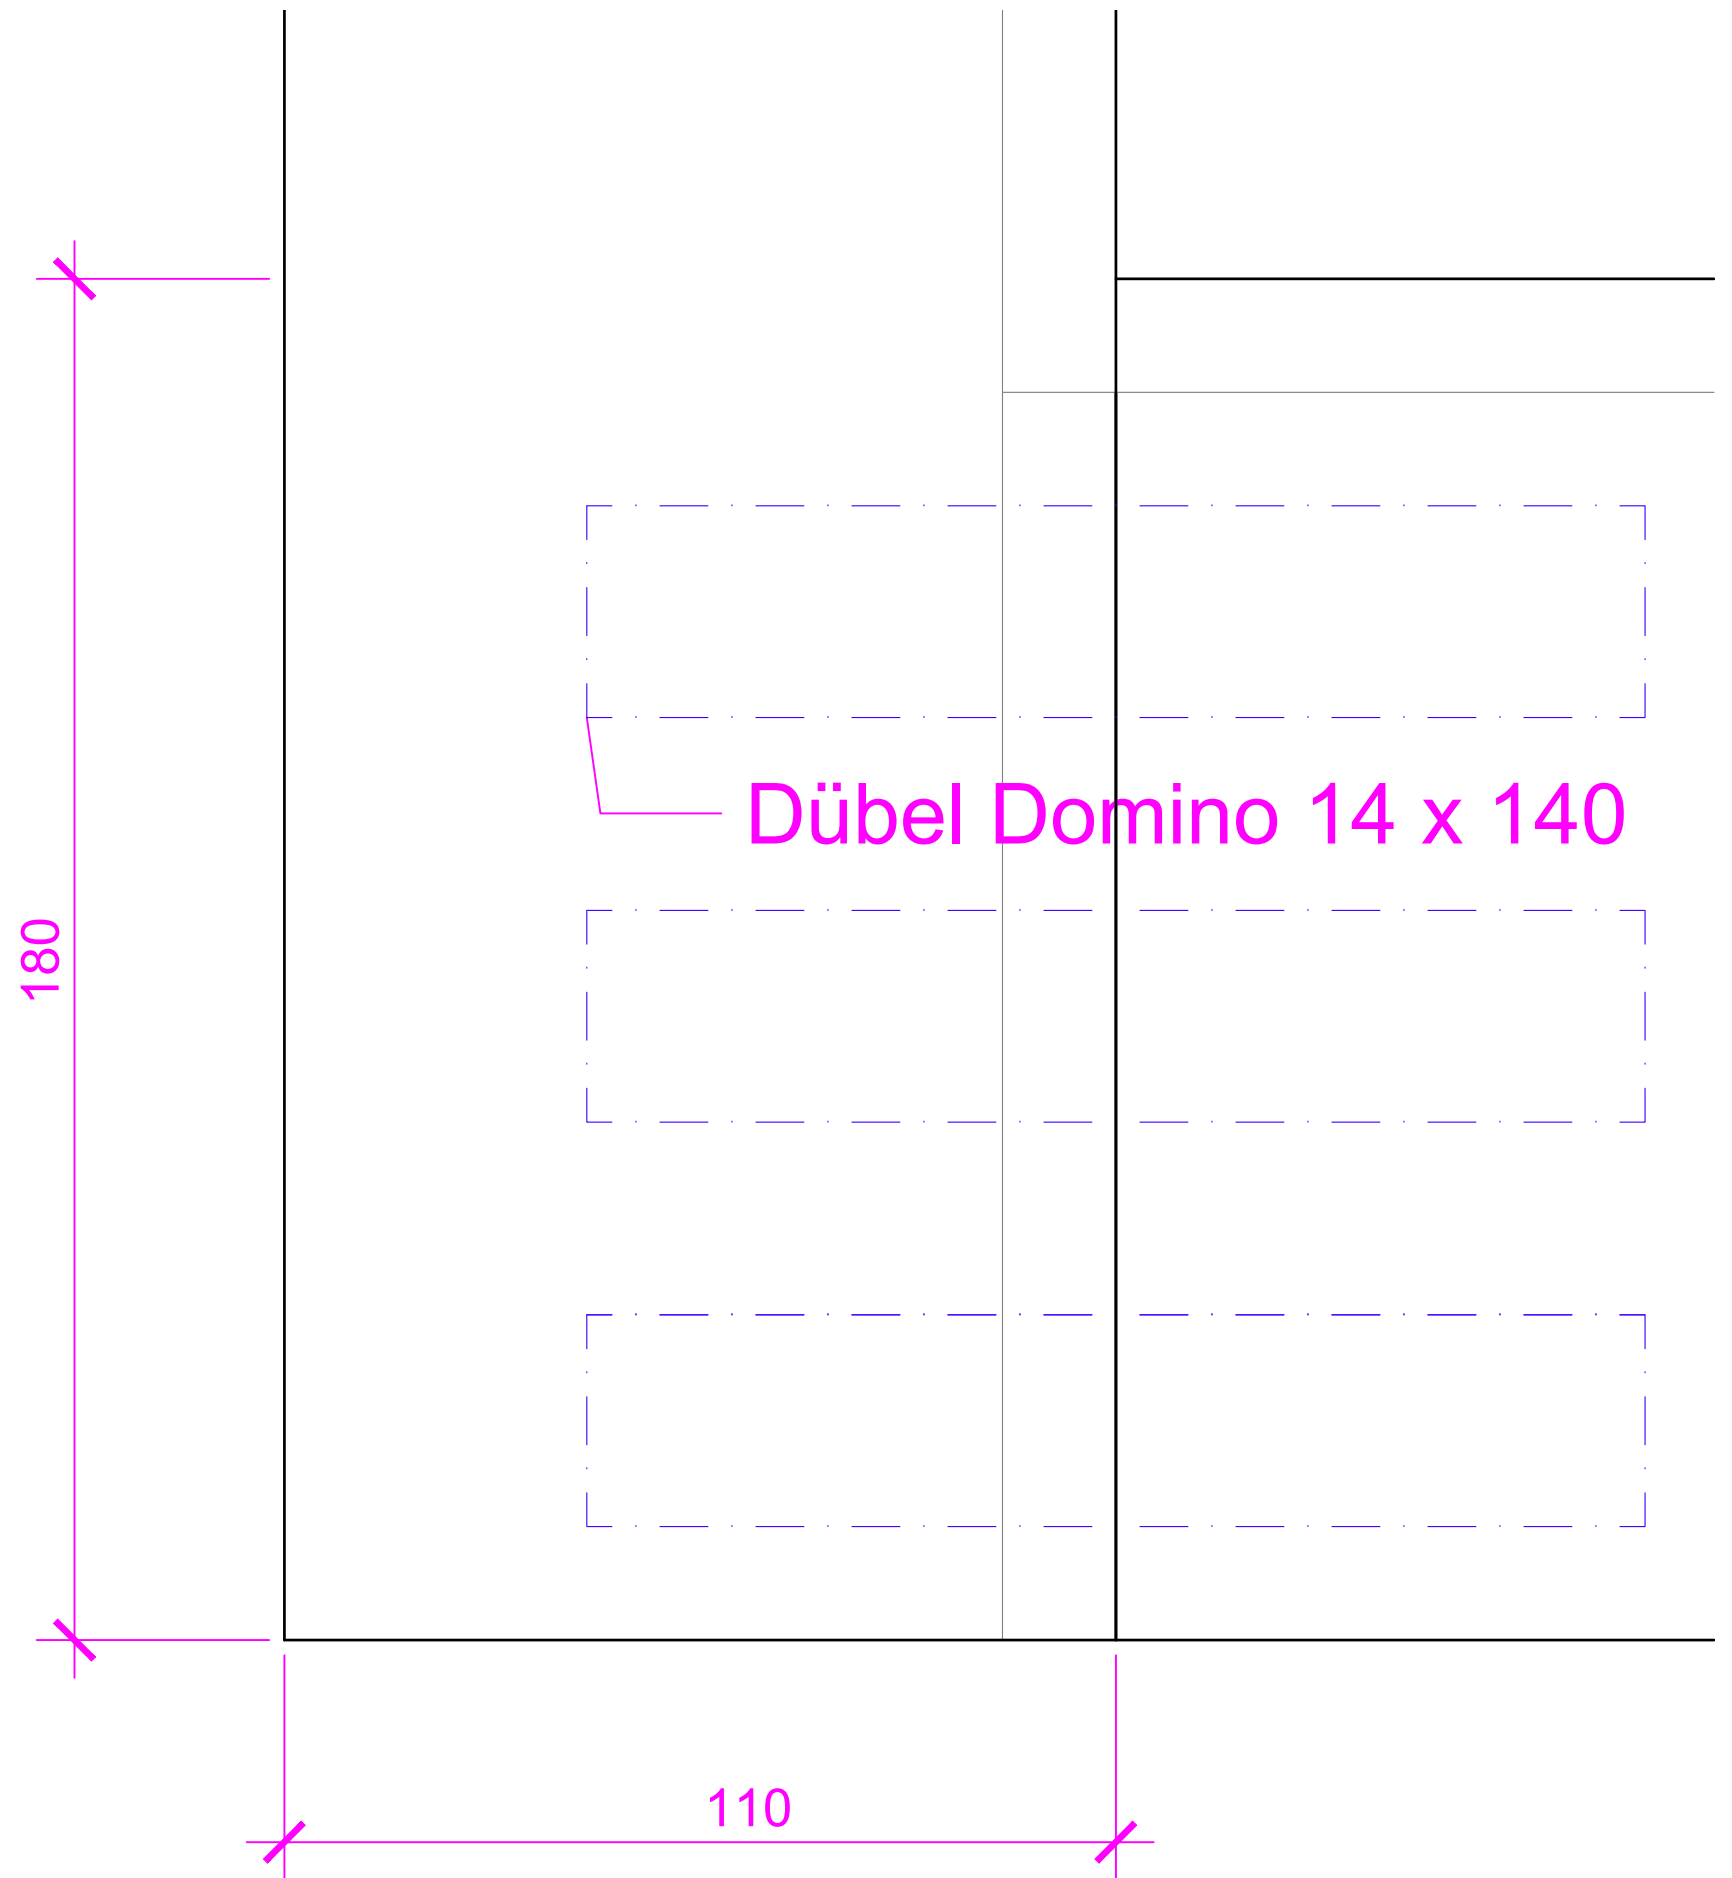


Türrahmen Detail 1:1  
3.2.21

Dübel Domino 10 x100

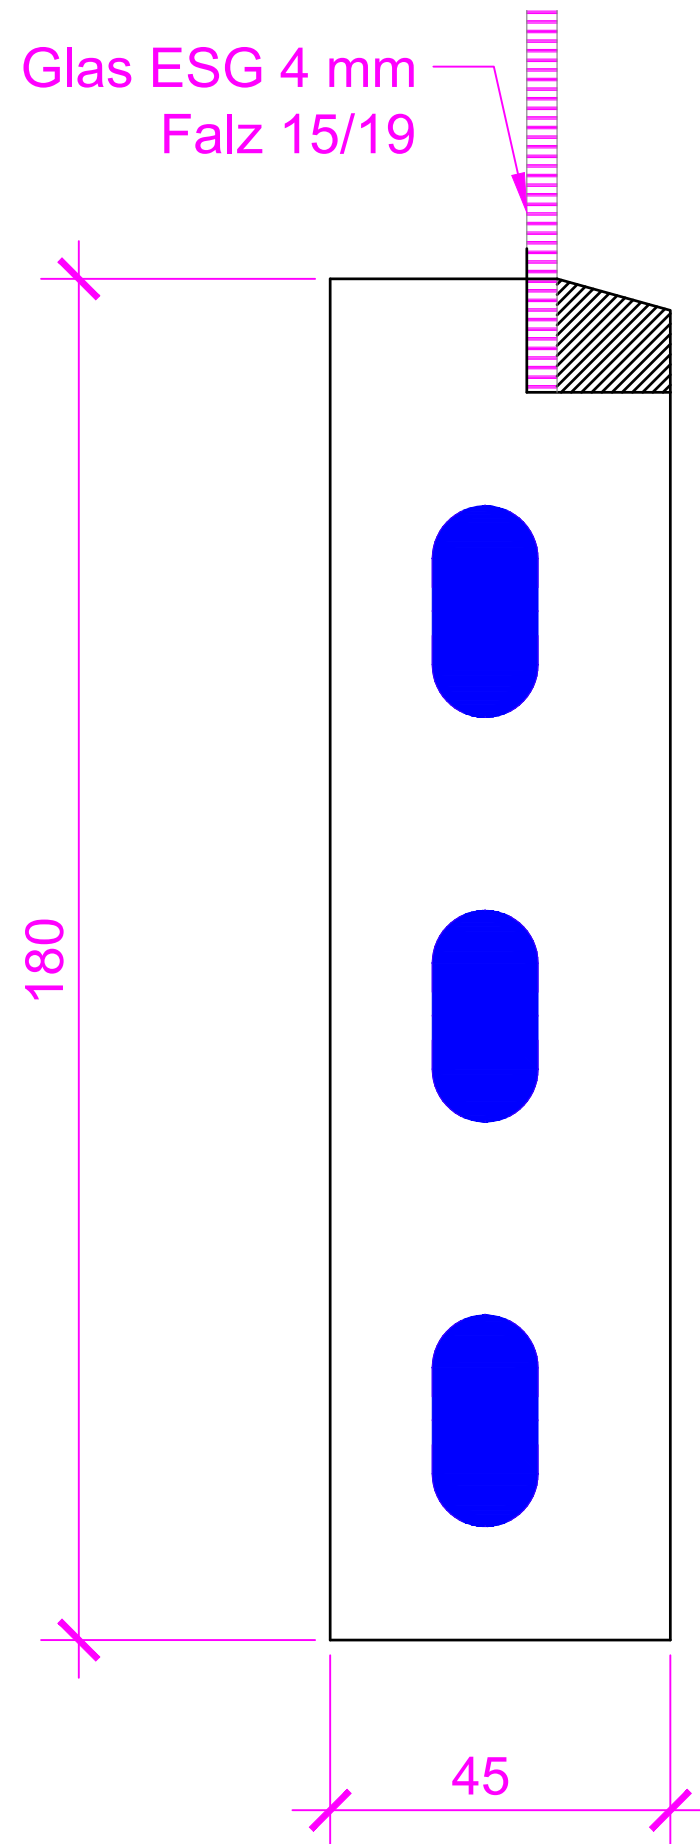


Türrahmen Detail 1:1  
3.2.21

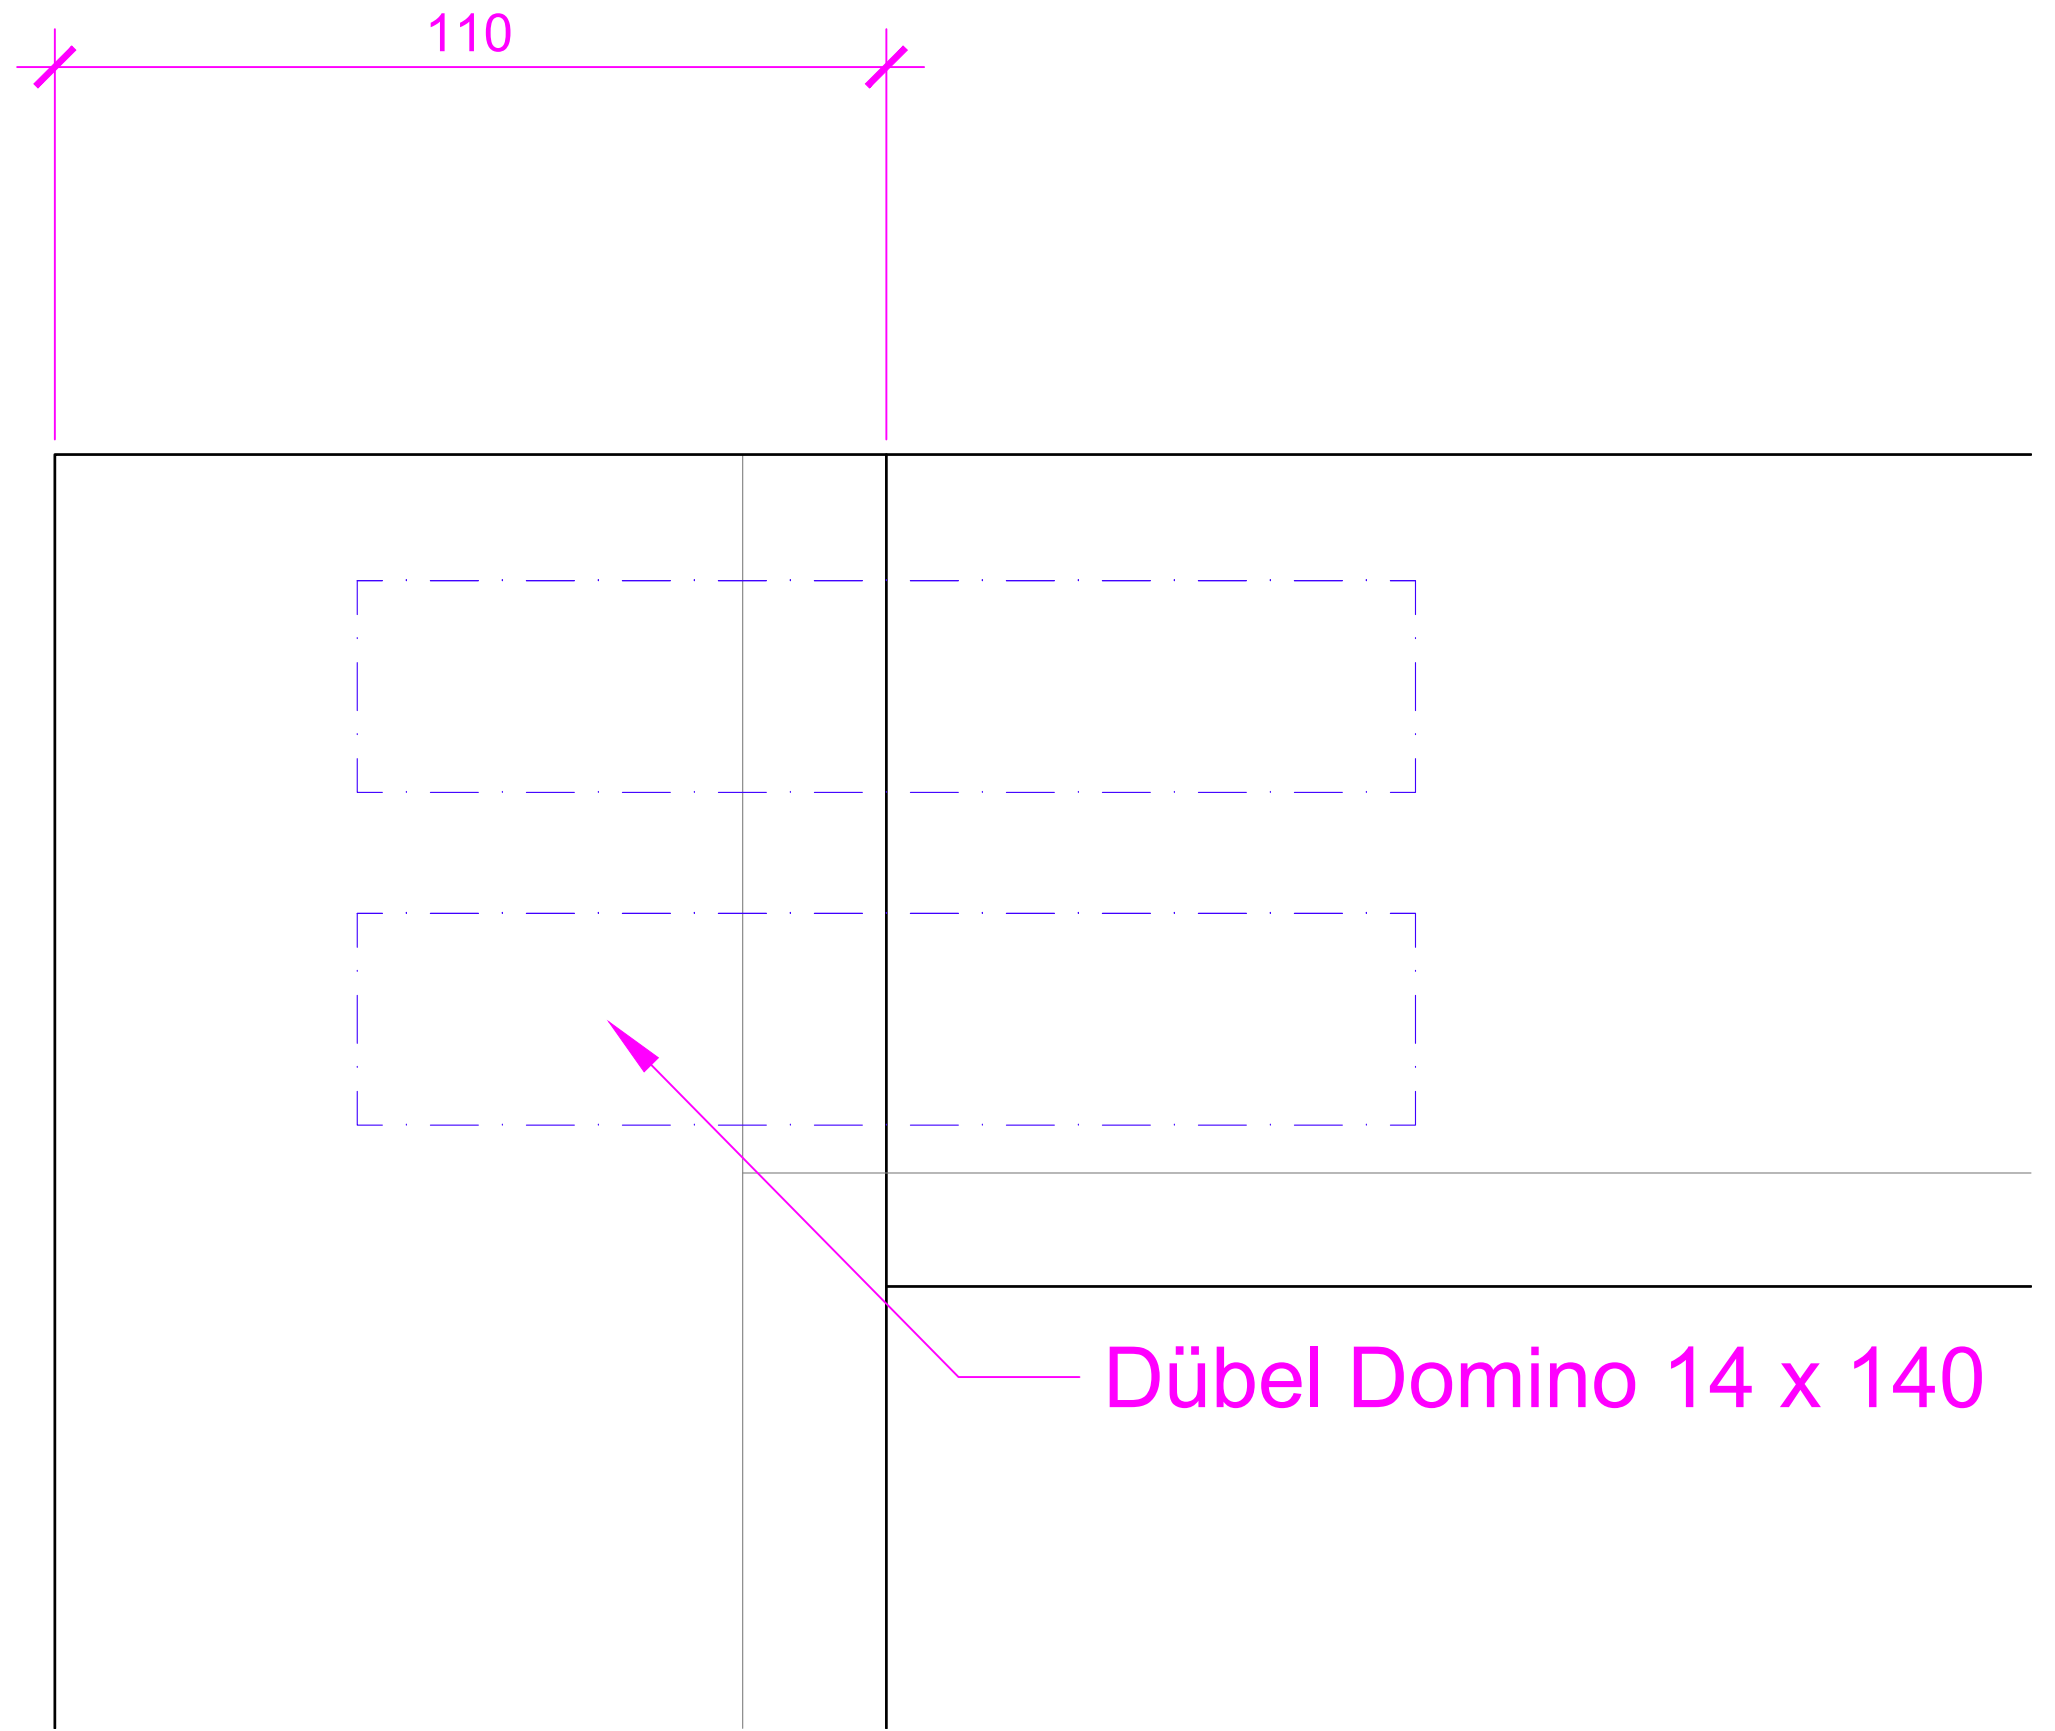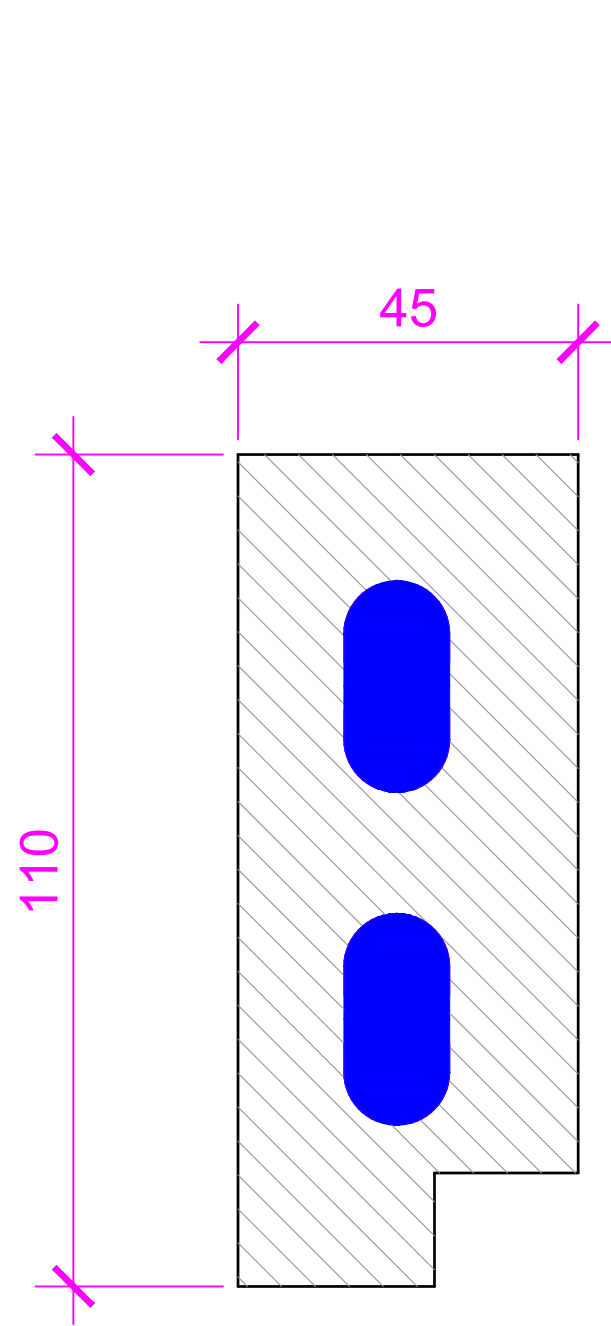

Dübel Domino 14 x 140

Türrahmen Detail 1:1  
3.2.21

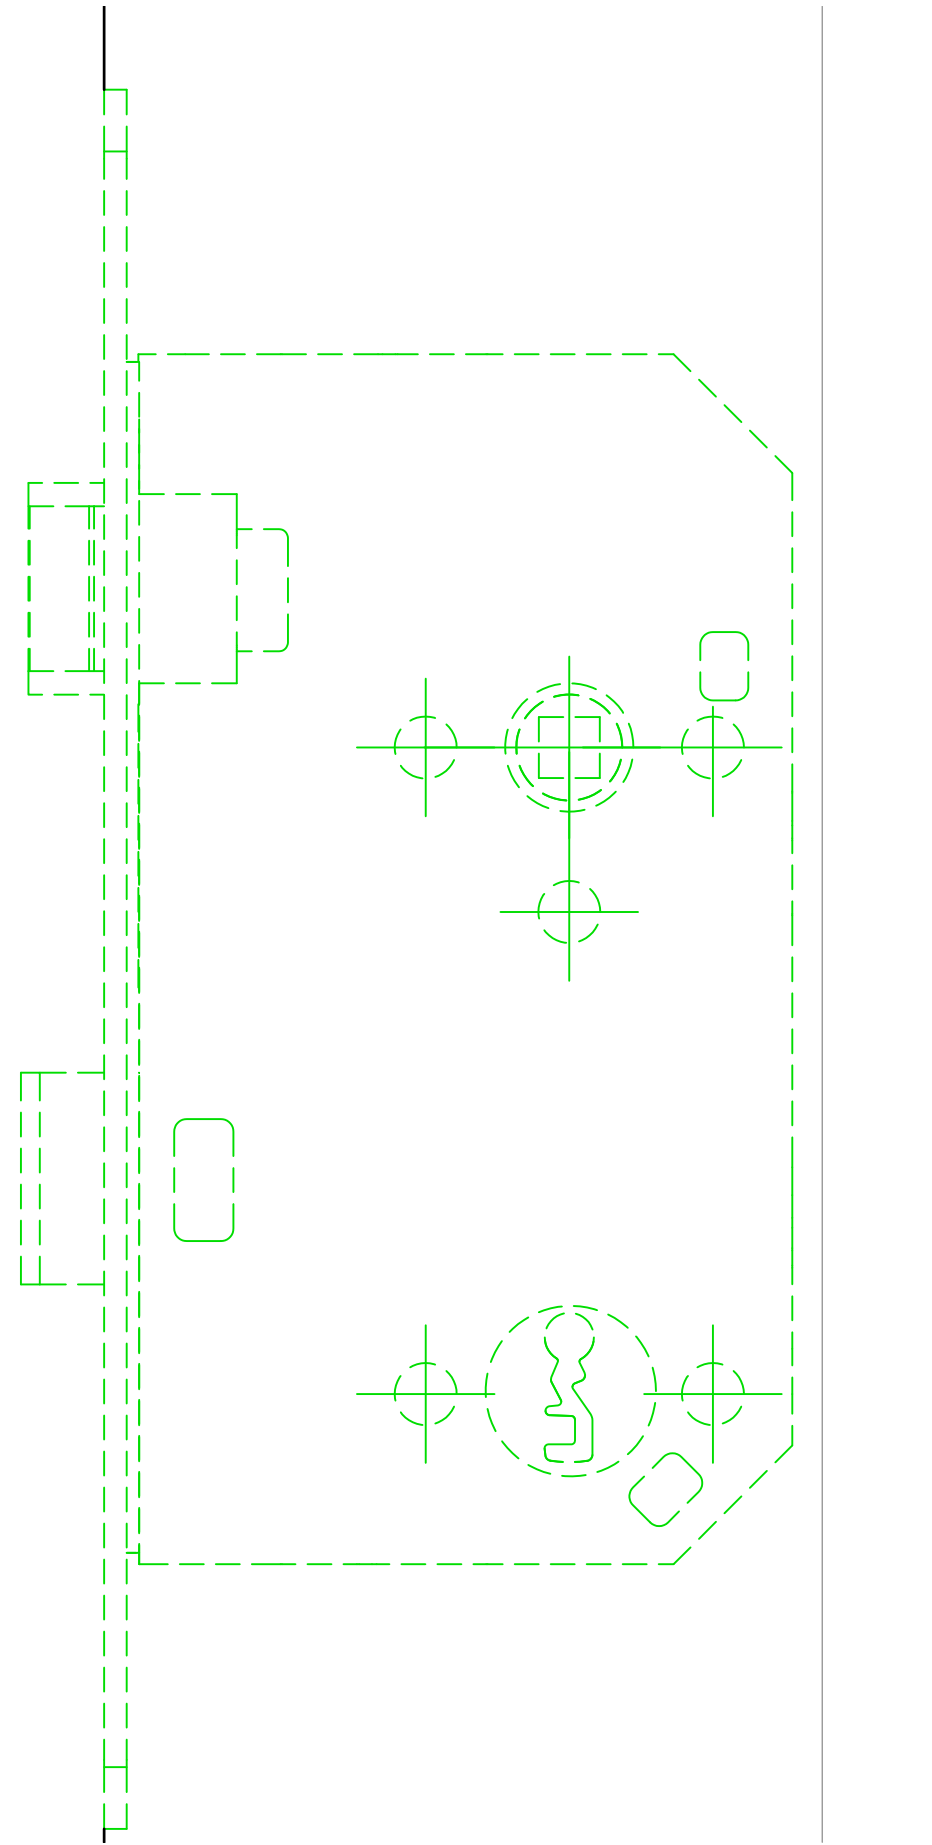

Türrahmen Detail 1:1  
3.2.21